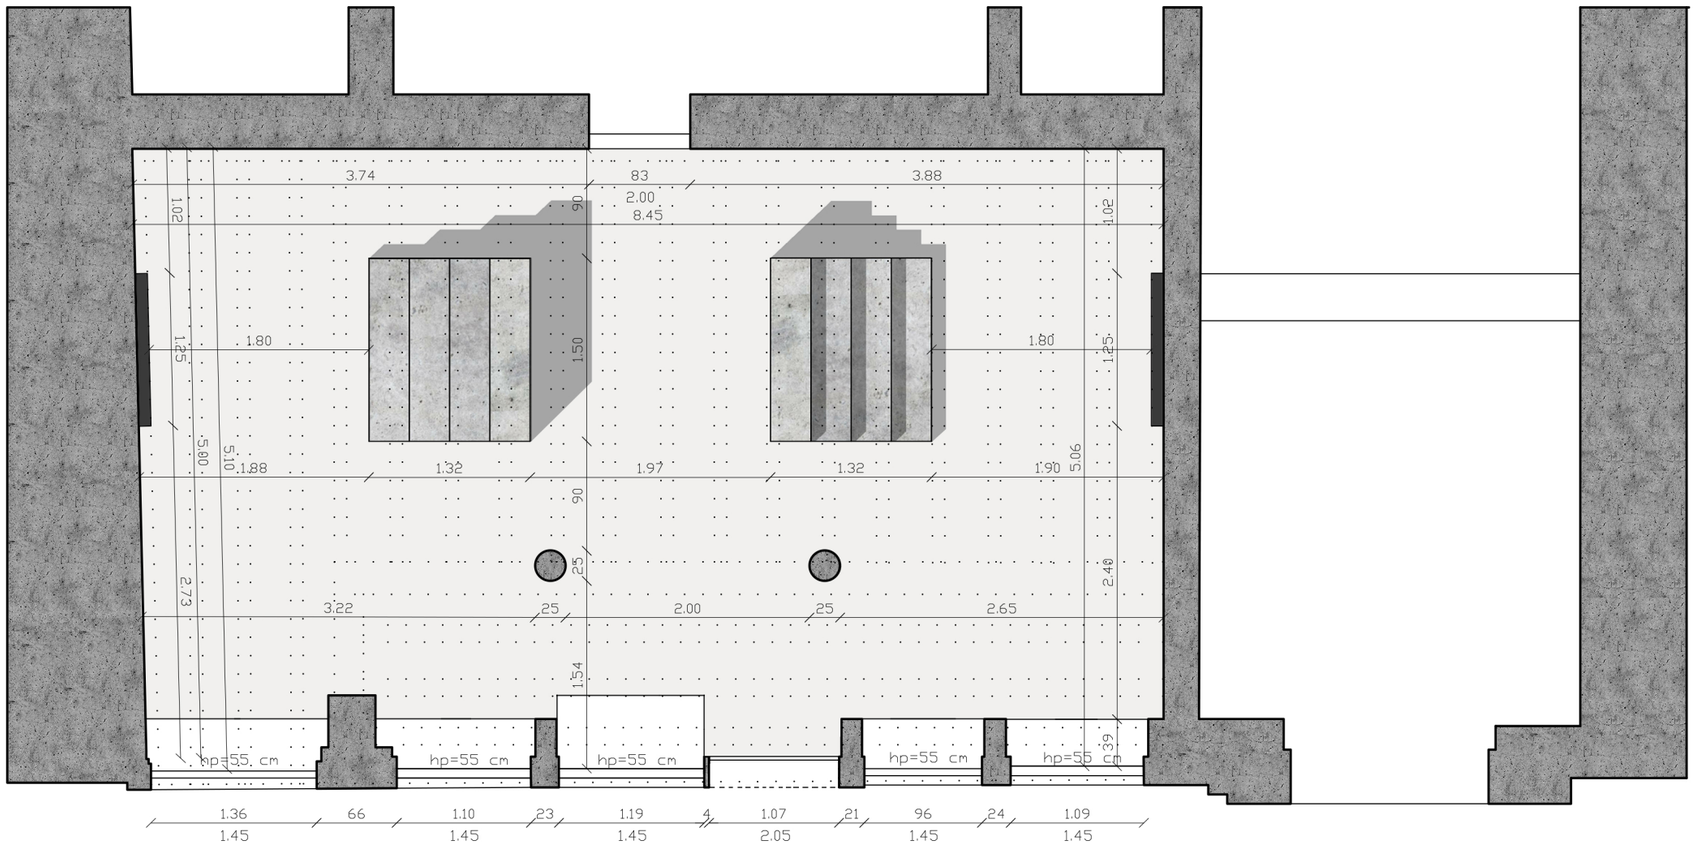

PLAN EXPOZIȚIE 1:50