


LEGENDĂ

✕ punct luminos  
(reflectoare duble)

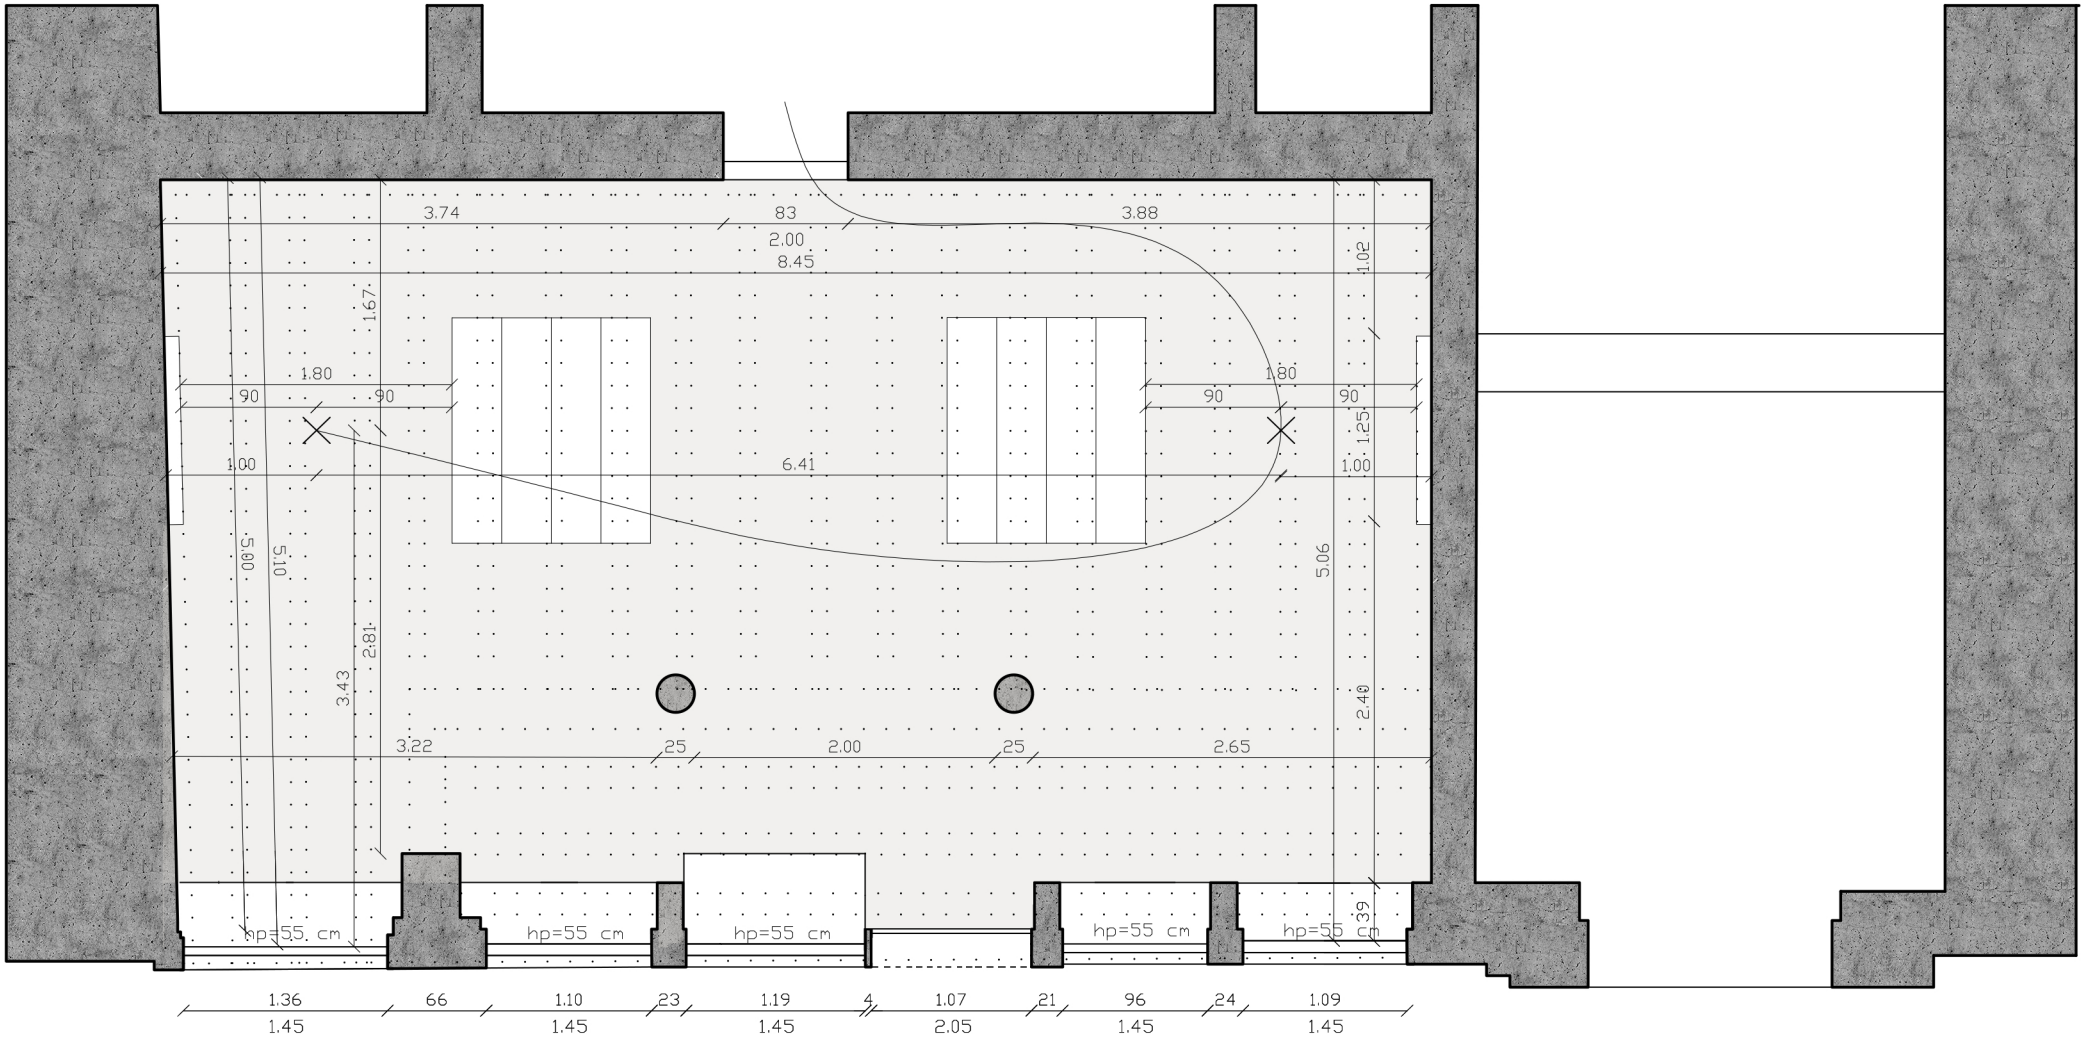

PLAN INSTALAȚII ELECTRICE 1:50