


LEGENDĂ

- ⌚ priză
- ✕ punct luminos
(lampă suspendată)
- priză Internet
- boxe wireless

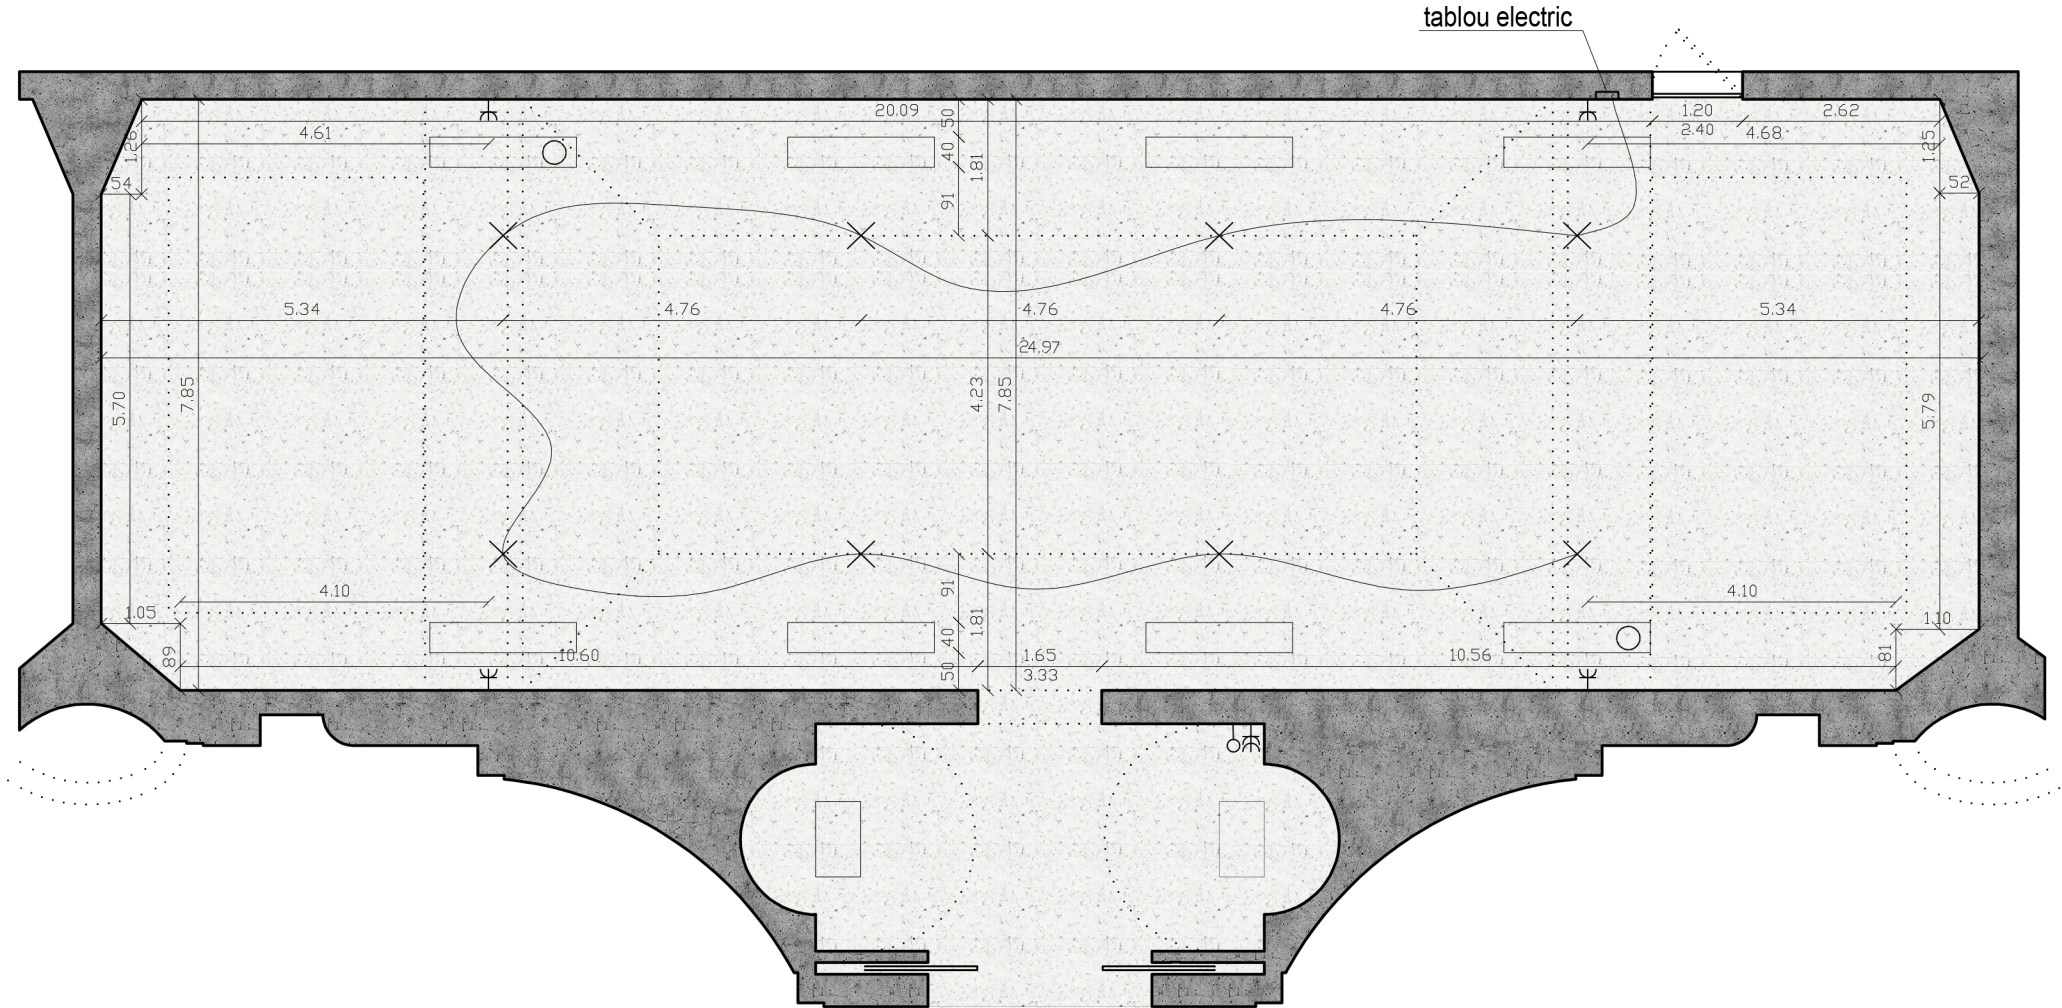

PLAN INSTALAȚII ELECTRICE 1:100