
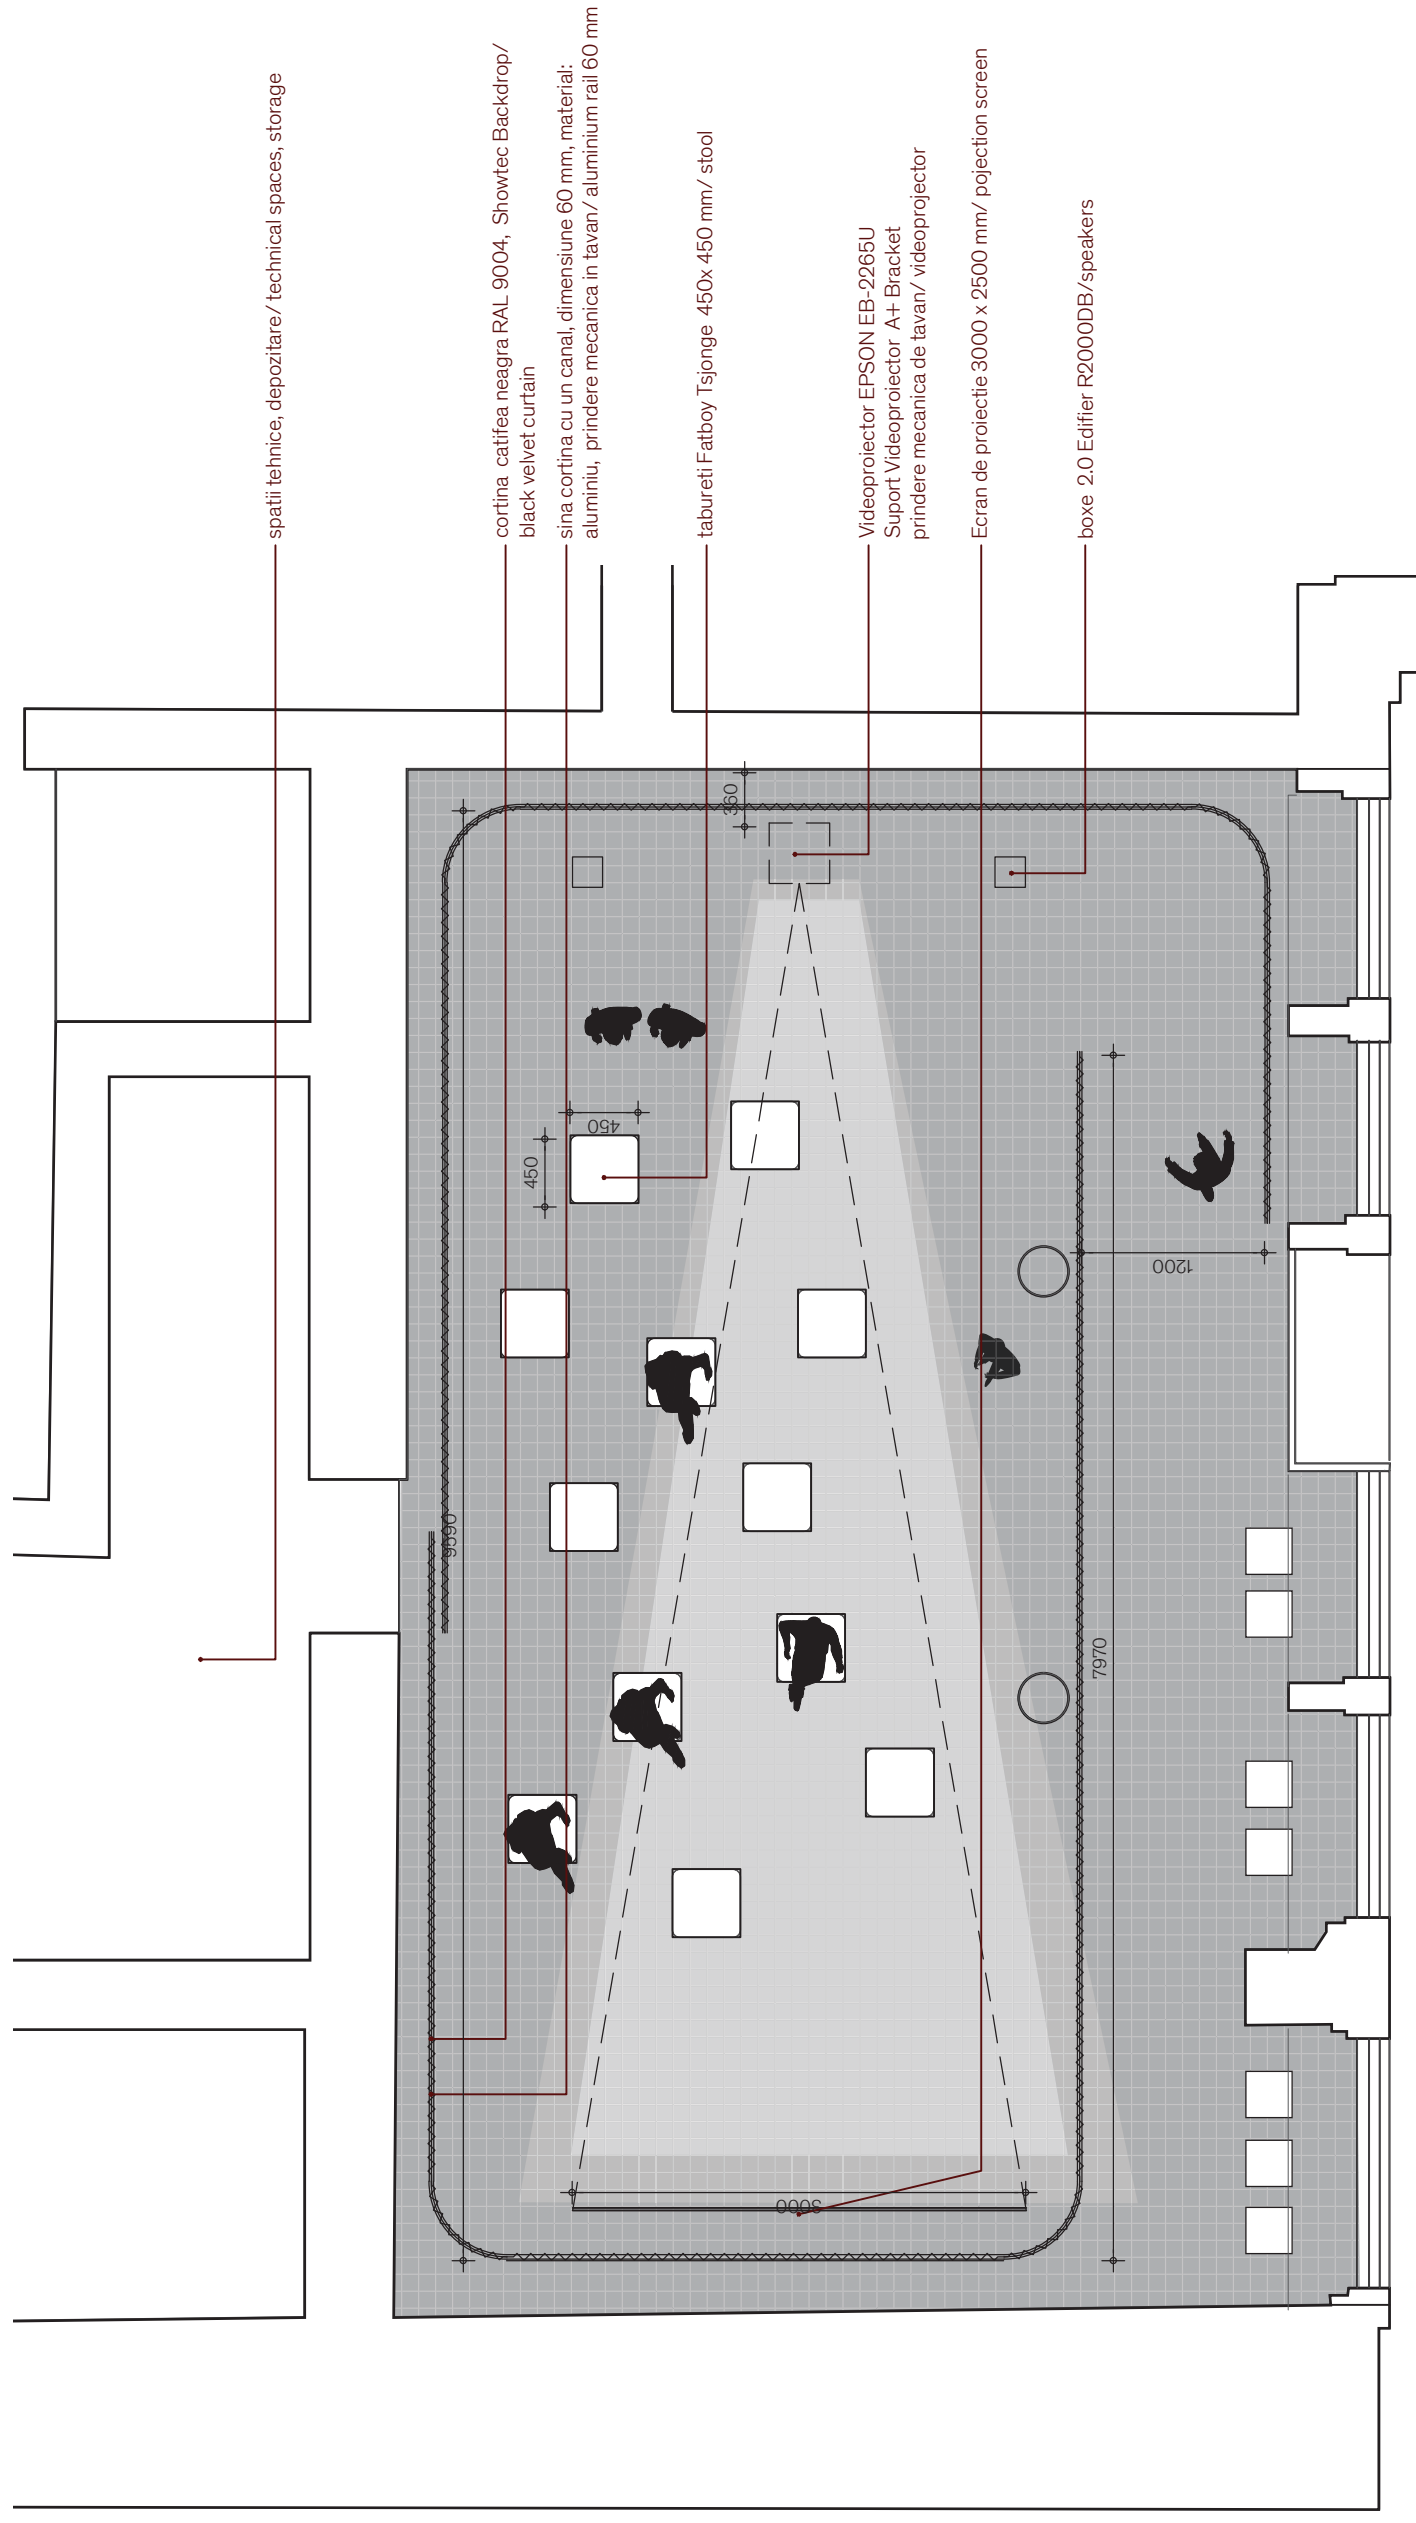



Plan expozitie 1:50

CC  DD



CC  DD