

Io Biscontin architetto
 n.º 5691, 30131 Venezia - Tel 0412410120.
 Al. 3472704685

data: 25.05.06

committente: Ioan Aurel Pop nato a Santioana, prov. Cluj, Romania il 01.01.1955, residente a Venezia, Cannaregio 2214 cap. 30121 cf. PPOINRL 55A01 Z129Y, in qualità di Direttore dell'Istituto Romeno di Cultura e di Ricerca Umanistica, con sede a Venezia, Palazzo Corner, Cannaregio 2214 - cap. 30121. Tel. 041 5242309.

oggetto: lavori di straordinaria manutenzione in immobile sito a Venezia, Cannaregio 2215-16, cap. 30121 N.C.E.U. 19, 12 map. n. 2291 sub. 16 - piano terra.

Tav. 3: stato di progetto - pianta
 scala 1:50

LEGENDA:

⊗ PRIZE 220V

∠ CORP DE ILLUMINAT

≡ SIMA FENTRU CONDUCI DE ILLUMINAT


∠ DIFUZORARE

▢ TABLOU ELECTRIC

NOTA:

TOATE PRIZELOR CU EXCEPTIA
 CELOR 2 PRIZE LATERALE SI A
 PRIZEI DIN TABLOU ELECTRIC SE
 GASESC IN SPATIILE DINTRU GRINZI
 (H 220) IAR O PARTE DIN ELE DEVERESC
 CORPURILE DE ILLUMINAT.

1 sala espositiva	32,83 mq
2 magazino	12,68 mq
totale	45,51 mq

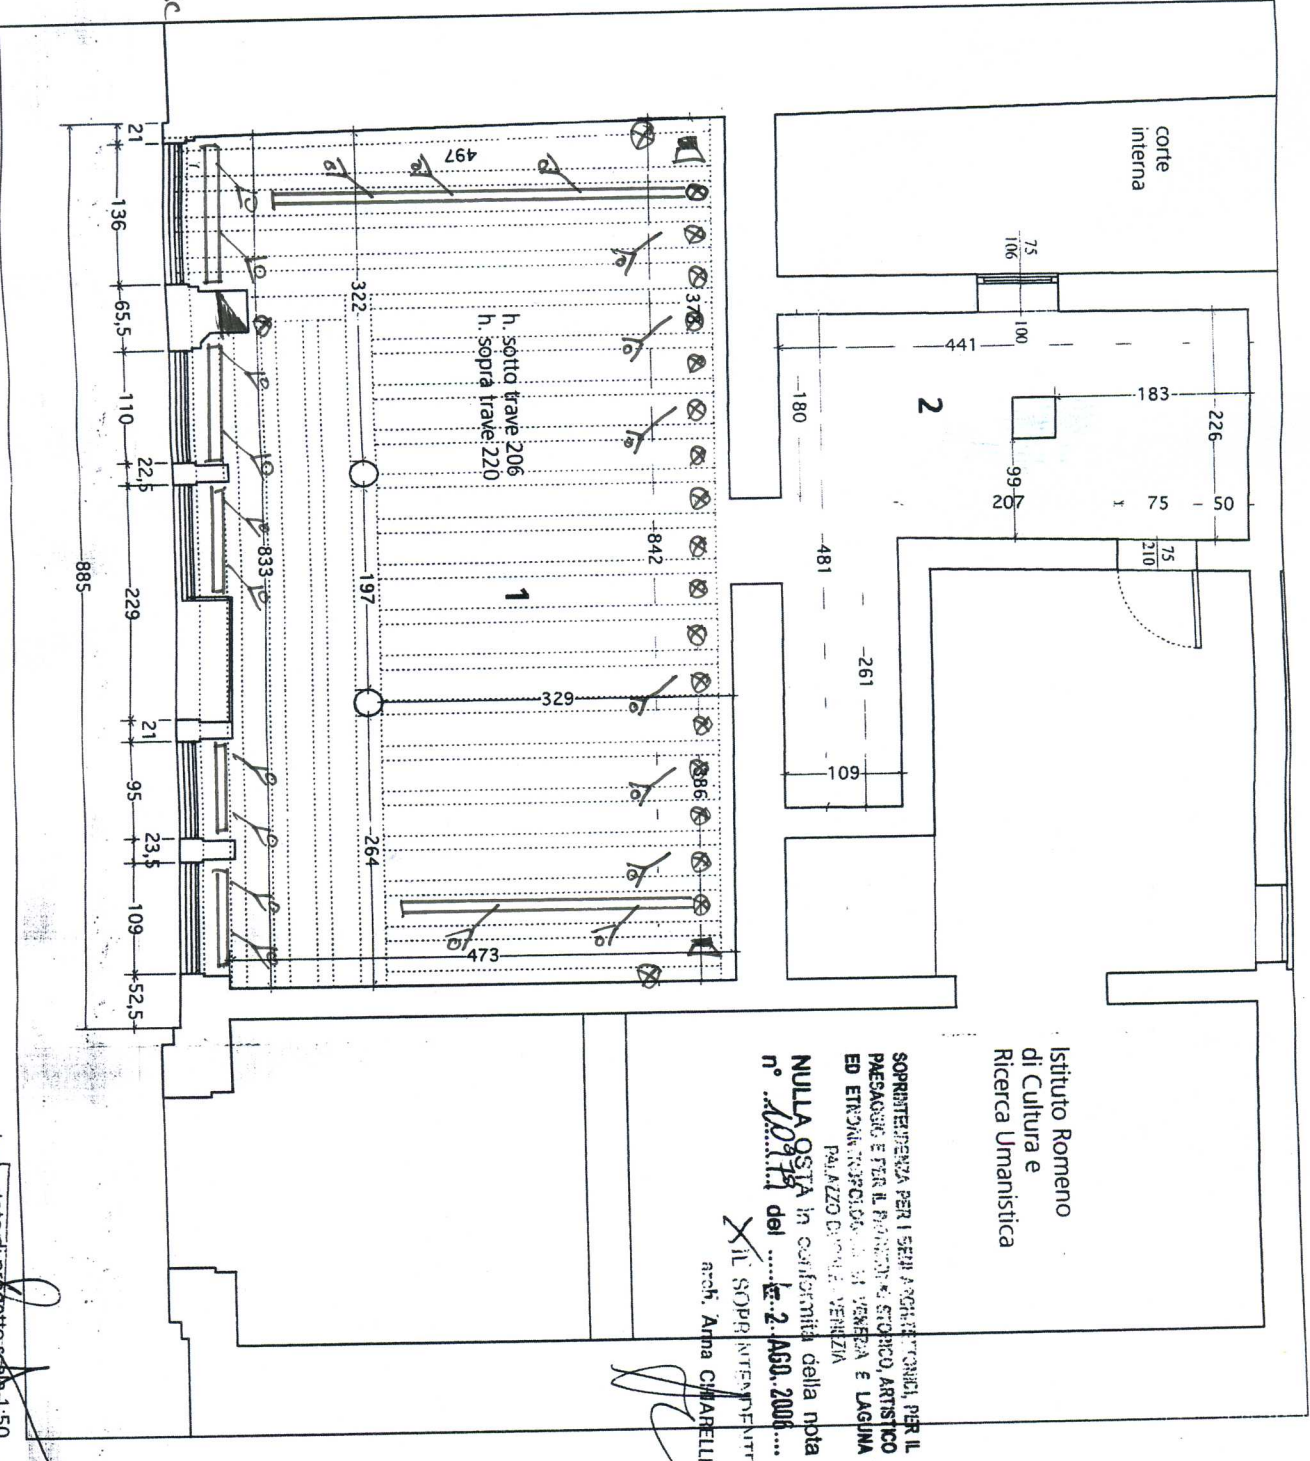

pianza stato di progetto scala 1:50
 arch. Anna Chiarelli
 XVII Soprintendenza
 Venezia