


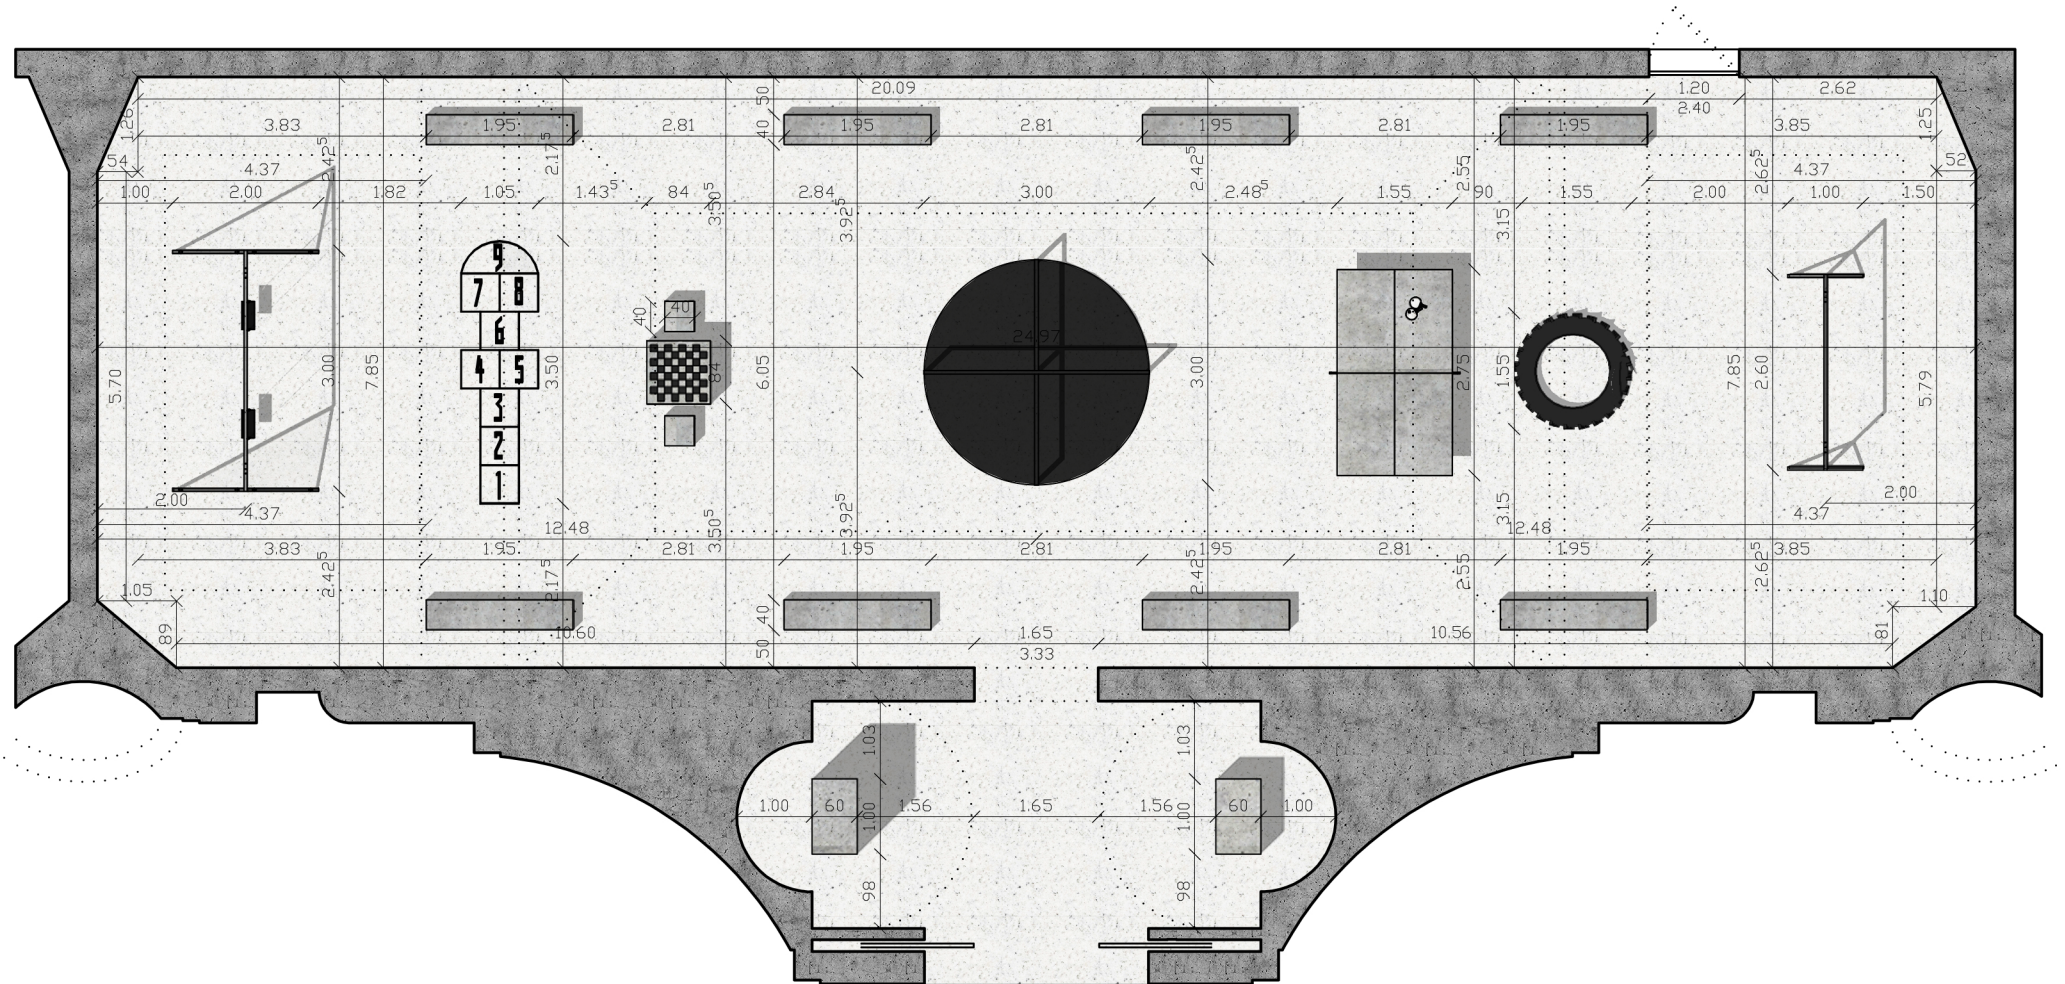

PLAN EXPOZIȚIE 1:100