



SECȚIUNE AA/SECTION AA

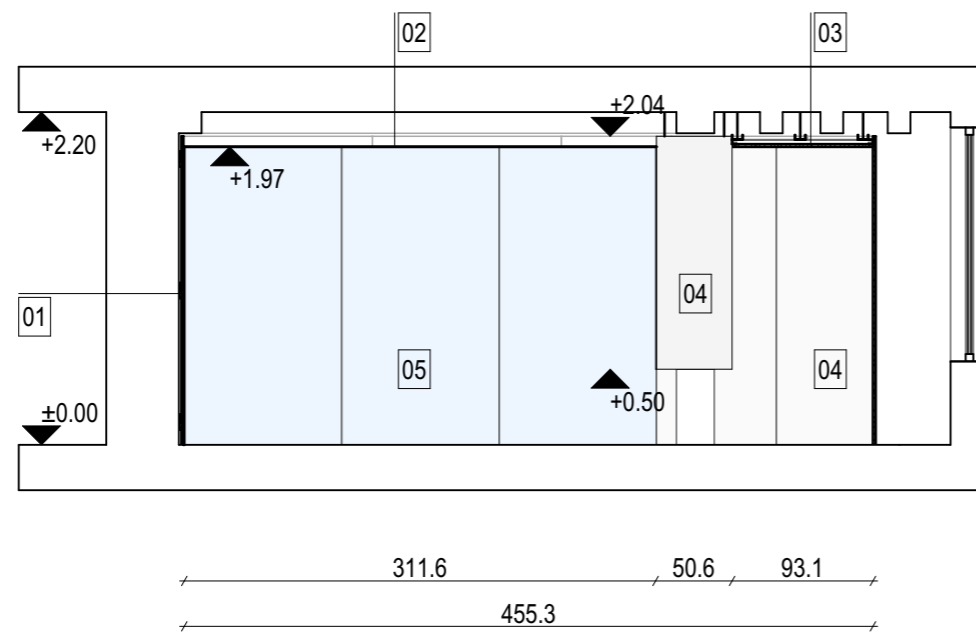

SECȚIUNE BB/SECTION BB

- 01 Sub-structură din PAL/Particle board substructure - 18mm
Plăci OSB/OSB panel - 18mm
Oglindă/Mirror - 4/6mm
- 02 Tavan extensibil/Stretched ceiling
- 03 Structură susținere tavan fals/Substructure for false ceiling
Plăci OSB/OSB panel - 18mm
Panel furniruit din frasin vopsit alb/White coated ash three-layer panel - 19mm
- 04 Panel furniruit din frasin vopsit alb/White coated ash three-layer panel - 19mm
- 05 Oglindă/Mirror - 4-6mm

Proiectant general/General designer SC ATELIERCETREI SRL		Beneficiar/Beneficiary: ICR, MCIN, MAE Adresa/Address: Bulevardul Unirii nr. 22, Sector 3, București, 030833, România		Nr.proiect/ Project nr.: 99/2017
C.U.I. RO36129988 adresa/address: Cluj-Napoca, str. Avram Iancu, nr.18, ap. 3 tel: +40364114182 e-mail: office@ateliercetrei.com		Investiția/Investment: 'Space Capsule'		
		Amplasament/emplacement: Noua Galerie IRCCU, Palazzo Corer, Cannaregio 2214, Campo Santa Fosca, Venezia VE, Italia		
Șef proiect/Project manager	arh./arch. Anamaria MOLDOVAN	Scala/ Scale: 1:50	Denumire planșă/Drawing name: <p style="text-align: center;">Secțiuni/Sections</p>	
Proiectat/Arch.designer	arh. stag./jr. arch. Gloria GAGU	Date/	Faza/Phase: Etapa 2 PTH/ 2nd phase	
Desenat/Drawn	stud. arh./arch. stud. Raluca GURANDA	Date: 19.01.2018	Planșa nr./Page nr.: 99/PTH/A/D/024a	
Verificat/Checked	arh. stag./jr. arch. Adrian-Ovidiu BUCIN			