

Detaliu structura_finisaje Pavilion Giardini
-Structural and finishib detail of Giardini Pavilion-



perdea neagra tip blackout
 $h = 4m$,
prinsa cu inele de o galerie
curbată, ancorată cu prinderi
rigide și distanțieri de structură
black curtain
type blackout, attached with
rings to a curved gallery,
anchored with rigid fasteners
and spacers to the structure

inchidere la partea
superioara: mesh tip
banner, prins mecanic si
tensionat de structura
metalica
closure on the upper part:
mesh banner type,
mechanically attached and
tensioned by the metal
structure

cadru metalic format din 2
montanti 30x30x4000
rigidizati prin traverse teava
30x30, cu latimea de 35 cm
metal frame consisting of 2
uprights 30x30x4000 stiffened
by 30x30 mm crossbars, with
a width of 35 cm

platbanda de rigidizare a
structurii, 20x3 mm, 5 inele
dispuse pe verticala in dreptul
traverselor din cadru
structure stiffening plate, 20x3
mm, 5 rings arranged vertically next
to the cross members in
the frame

plinta metalica 5 mm, $h = 20$
cm, pentru impiedicarea
raspandirii argilei expante,
prinsa de structura cadrelor
prin profile tip U
metal plinth 5 mm, $h = 20$ cm, to prevent the
spread of expanded clay, attached to the
frame structure by U-type profiles

pardoseala:
folie PVC alb
pavaj ecologic de stabilizare a
argilei expante, polipropilena,
alb
panza de iuta
pamant
agregat/ argila expansa, alb
white PVC foil
ecological paving of expanded
clay stabilization,
polypropylene,
jute cloth
flower soil
white
aggregate/ expanded clay,
white

pardoseala:
folie PVC alb
pavaj ecologic de
stabilizare a argilei
expante, polipropilena,
alb
agregat/ argila expansa,
alb
white PVC foil
ecological paving of
expanded clay
stabilization,
polypropylene, white
aggregate/ expanded
clay, white


plinta metalica 5 mm, $h = 20$ cm, pentru
impiedicarea raspandirii
argilei expante, prinsa
de structura cadrelor
prin profile tip U
metal plinth 5 mm, $h = 20$ cm, to prevent the
spread of expanded clay, attached to the
frame structure by
U-type profiles

platbanda de rigidizare
a structurii, 20x3 mm, 5
inele dispuse pe
verticala in dreptul
traverselor din cadru
structure stiffening
plate, 20x3 mm, 5 rings
arranged vertically next
to the cross members in
the frame

cadru metalic format din
2 montanti 30x30x4000
rigidizati prin traverse
teava 30x30, cu latimea
de 35 cm
metal frame consisting
of 2 uprights
30x30x4000 stiffened
by 30x30 mm
crossbars, with a width
of 35 cm

perdea neagra tip
blackout 65 ml,
 $h = 4m$,
prinsa cu inele de o
galerie curbată,
ancorată cu prinderi
rigide și distanțieri de
structură
black curtain
type blackout, attached with
rings to a curved gallery, anchored with
rigid fasteners and
spacers to the structure

pardoseala pavilion:
mocheta neagra
floor: black carpet

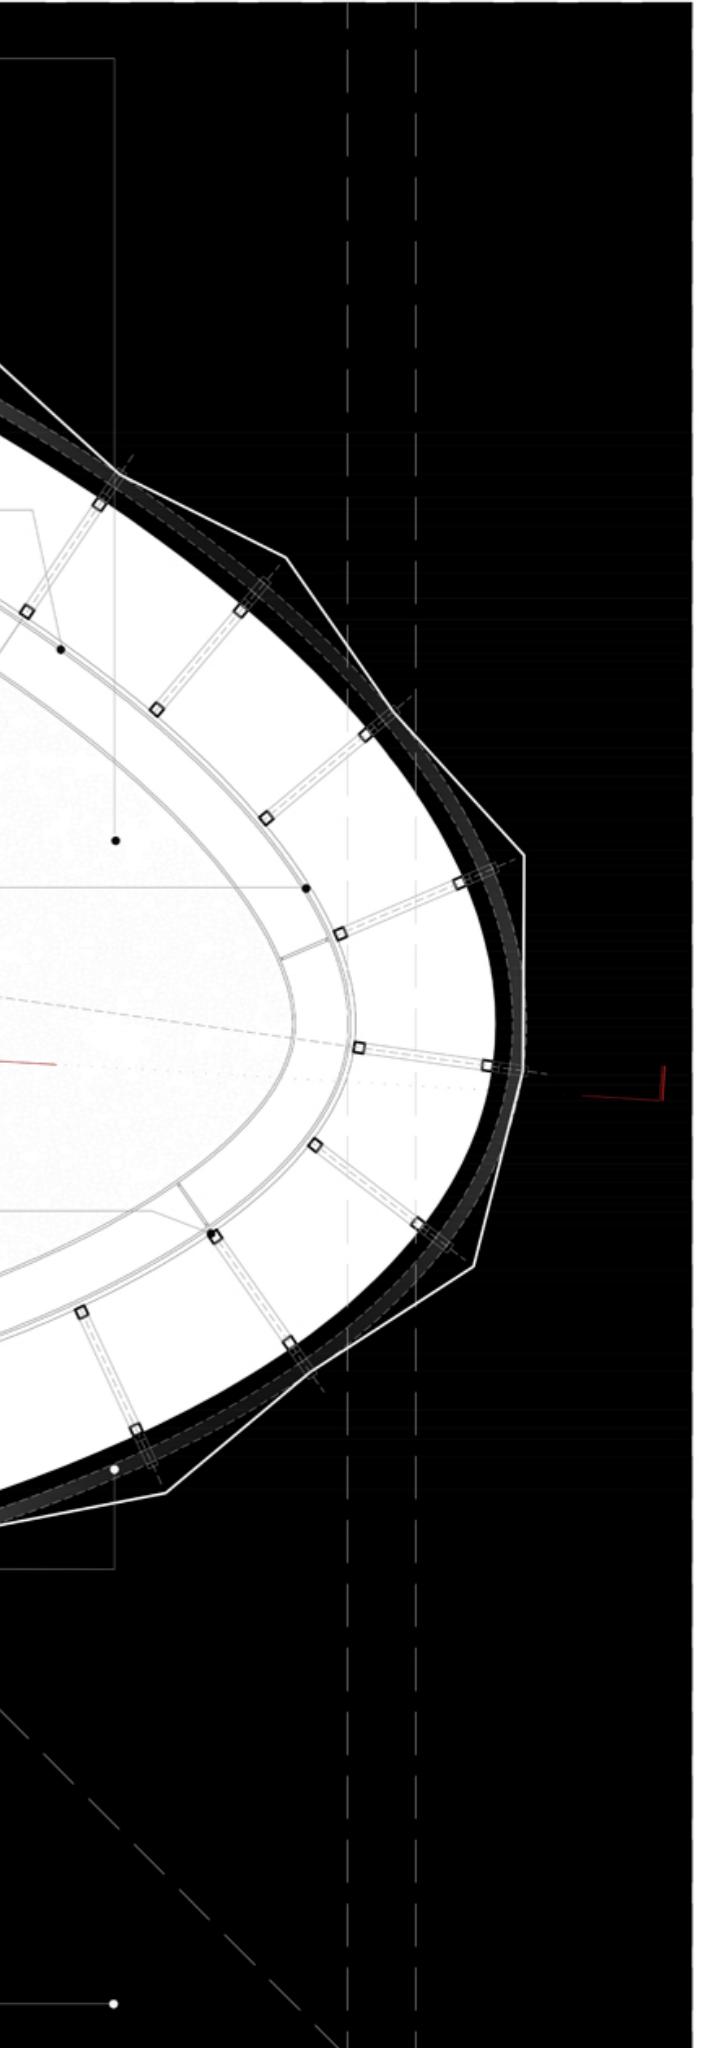

RENDANT spaces

-Alina IONESCU, Sofia GEORGESCU, Cristina PREOTESOIU, Ștefania SAVA-
la Biennale di Venezia
XVIII