
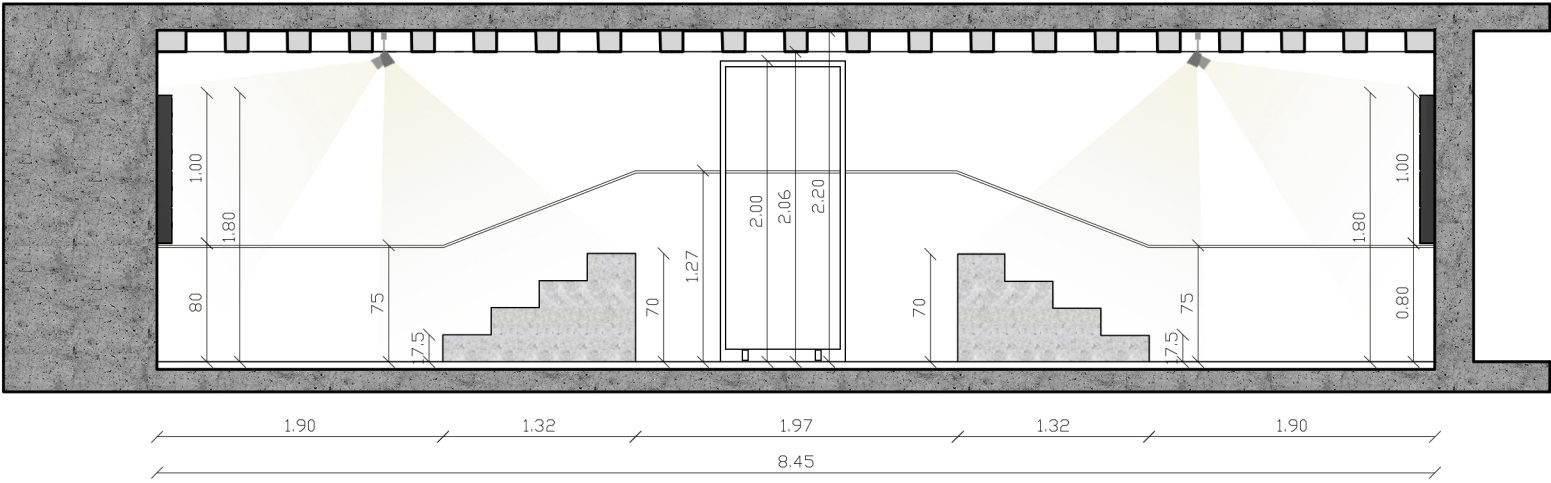


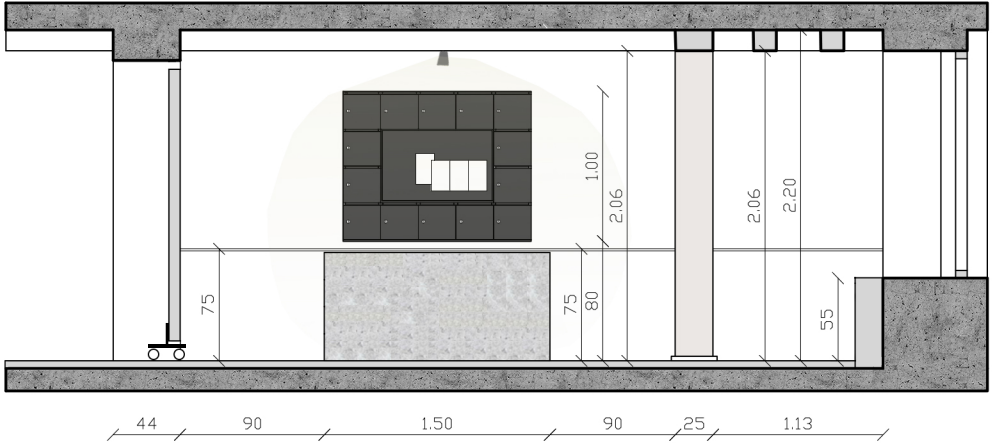

SECȚIUNI 1:50